

ΕΦΗΜΕΡΙΔΑ ΤΗΣ ΚΥΒΕΡΝΗΣΕΩΣ

ΤΗΣ ΕΛΛΗΝΙΚΗΣ ΔΗΜΟΚΡΑΤΙΑΣ

23 Φεβρουαρίου 2018 | ΤΕΥΧΟΣ Α.Α.Π. | Αρ. Φύλλου **28**

ΤΕΥΧΟΣ ΑΝΑΓΚΑΣΤΙΚΩΝ ΑΠΑΛΛΟΤΡΙΩΣΕΩΝ ΚΑΙ ΠΟΛΕΟΔΟΜΙΚΩΝ ΘΕΜΑΤΩΝ

ΠΕΡΙΕΧΟΜΕΝΑ

ΑΠΟΦΑΣΕΙΣ

ΑΠΟΦΑΣΕΙΣ

Αριθμ. ΥΠΠΟΑ/ΓΔΑΠΚ/ΔΙΠΚΑ/ΤΠΚΑΧΜΑΕ/Φ57/ΤΠΚΑΧΜΑΕ/32383/22275/728/406 (1)

Οριοθέτηση του κηρυγμένου αρχαιολογικού χώρου "Μαγούλα Αρτεσιανού", Τ.Κ. Αρτεσιανού, Δήμου Καρδίτσας, Π.Ε. Καρδίτσας, Περιφέρειας Θεσσαλίας.

Η ΥΠΟΥΡΓΟΣ ΠΟΛΙΤΙΣΜΟΥ ΚΑΙ ΑΘΛΗΤΙΣΜΟΥ

Έχοντας υπόψη:

1. Το π.δ. 63/2005 (ΦΕΚ 98/Α΄/22-4-2005) «Κωδικοποίηση της νομοθεσίας για την Κυβέρνηση και τα Κυβερνητικά Όργανα»

2. Το π.δ. 70/2015 «Ανασύσταση των Υπουργείων Πολιτισμού και Αθλητισμού, Υποδομών, Μεταφορών..... Ανάπτυξης και Τουρισμού» (ΦΕΚ 114/Α΄/22-9-2015).

3. Το π.δ. 125/2016 (ΦΕΚ 210/Α΄/5-11-2016) «Διορισμός Υπουργών, Αναπληρωτών Υπουργών και Υφυπουργών».

4. Την αριθμ. ΥΠΠΟΑ/ΓΔΔΥΗΔ/ΔΔΑΑΔ/ΤΔΑΔΤΠ/Α1/272598/33659/30330/23405/6-10-2015 κοινή απόφαση του Πρωθυπουργού και του Υπουργού Πολιτισμού και Αθλητισμού για το διορισμό Μετακλητού Γενικού Γραμματέα του Υπουργείου Πολιτισμού και Αθλητισμού (ΦΕΚ706/ΥΟΔΔ/6-10-2015).

5. Την κοινή υπουργική απόφαση ΥΠΠΟ/ΓΝΟΣ/49610/28-11-1990 (ΦΕΚ 743/Β΄/29-11-1990) «Εξαίρεση από τον περιορισμό των τριών υπογραφών».

6. Τις διατάξεις του ν. 3028/2002 (ΦΕΚ 153/Α΄/28-6-2002) και ειδικότερα το αρ. 12 «Για την προστασία των Αρχαιοτήτων και εν γένει της πολιτιστικής κληρονομιάς».

7. Το π.δ. 104/2014 (ΦΕΚ 171/Α΄/28-8-2014) «Οργανισμός Υπουργείου Πολιτισμού και Αθλητισμού», όπως τροποποιήθηκε και ισχύει με τα άρθρα 31 και 39 του ν. 4305/2014 (ΦΕΚ 237/Α΄/31-10-2014).

8. Το αριθμ. 2405/114433/20.06.2014 έγγραφο της Διεύθυνσης Δασών Καρδίτσας.

9. Την αριθμ. 1154/04.03.1964 (ΦΕΚ 91/Β΄/19.03.1964) υπουργική απόφαση περί κήρυξης του αρχαιολογικού χώρου «Μαγούλα Αρτεσιανού».

10. Το αριθμ. 2658/01.09.2014 έγγραφο της ΕΦΑ Καρδίτσας και οι σχετικές απόψεις σύμφωνα με το άρθρο 12, πργ 4 του ν. 3028/2002.

11. Το αριθμ. ΥΠΠΟΑ/ΓΔΑΜΤΕ/ΔΑΑΜ/ΤΤΦΚ/449007/44326/1897/283/11.12/2017 έγγραφο του Τμήματος Τοπογραφήσεων, Φωτογραμμετρίας και Κτηματολογίου της Δ.Α.Α.Μ.

12. Την ομόφωνη γνωμοδότηση του Κεντρικού Αρχαιολογικού Συμβουλίου, όπως διατυπώθηκε στην αριθμ. 34/19-09-2017 συνεδρία του, αποφασίζουμε:

Εγκρίνουμε την οριοθέτηση του κηρυγμένου αρχαιολογικού χώρου "Μαγούλα Αρτεσιανού", Τ.Κ. Αρτεσιανού, Δήμου Καρδίτσας, Π.Ε. Καρδίτσας, Περιφέρειας Θεσσαλίας για λόγους προστασίας, ανάδειξης και αποτελεσματικότερης εποπτείας των καταλοίπων του οικισμού της Αρχαιότερης Νεολιθικής περιόδου.

Ο αρχαιολογικός χώρος οριοθετείται από την πολυγωνική γραμμή που ορίζεται από τα σημεία 1, 2, 3, 4,..., 11, 12, 13 και 1 στο τοπογραφικό διάγραμμα (ορθοφωτοχάρτης της Κτηματολόγιο Α.Ε), κλίμακας 1:5.000 της ΓΥΣ, μετά από γεωαναφορά τους σε ΕΓΣΑ '87και τον αντίστοιχο πίνακα ζευγών συντεταγμένων των κορυφών του πολυγώνου που συνοδεύουν την παρούσα απόφαση.

Από τις διατάξεις της παρούσας απόφασης δεν προκαλείται δαπάνη σε βάρος του κρατικού προϋπολογισμού.

ΠΙΝΑΚΑΣ ΣΥΝΤΕΤΑΓΜΕΝΩΝ
ΜΑΓΟΥΛΑ ΑΡΤΕΣΙΑΝΟΥ
ΑΓΡΟΤΕΜΑΧΙΟ ΑΡ. 776 (ΤΜΗΜΑ)
ΑΝΑΔΑΣΜΟΣ ΑΡΤΕΣΙΑΝΟΥ 1968

Α/Α	X	Y
1	319402.83	4362556.01
2	319405.48	4362745.48
3	319387.69	4362735.72
4	319305.68	4362679.48
5	319246.81	4362638.47
6	319110.52	4362544.18
7	319060.53	4362509.31
8	319141.76	4362469.09
9	319185.41	4362444.75
10	319192.69	4362428.58
11	319188.96	4362414.06
12	319294.82	4362403.48
13	319403.96	4362400.17
1	319402.83	4362556.01

Η απόφαση αυτή να δημοσιευθεί στην Εφημερίδα της Κυβερνήσεωςς.

Αθήνα, 24 Ιανουαρίου 2018

Η Υπουργός

ΛΥΔΙΑ ΚΟΝΙΟΡΔΟΥ

ΕΘΝΙΚΟ ΤΥΠΟΓΡΑΦΕΙΟ
Για τεχνικούς λόγους στο σχεδιάγραμμα, από το ηλεκτρονικό αρχείο, έγινε σμίκρυνση κατά ποσοστό 36%

ΠΙΝΑΚΑΣ ΣΥΝΤΕΤΑΓΜΕΝΩΝ ΠΡΟΣ ΚΗΡΥΞΗ ΧΩΡΟΥ ΑΓΡΟΤΕΜΑΧΙΟ ΑΡ. 776(ΤΜΗΜΑ) (Εκκρεμεί αποτύπωση) ΑΝΑΔΑΣΜΟΣ ΑΡΤΕΣΙΑΝΟΥ 1968		
Α/Α	X	Y
1	319402.83	4362556.01
2	319405.48	4362745.48
3	319387.69	4362735.72
4	319305.68	4362679.48
5	319246.81	4362638.47
6	319110.52	4362544.18
7	319060.53	4362509.31
8	319141.76	4362469.09
9	319185.41	4362444.75
10	319192.69	4362428.58
11	319188.96	4362414.06
12	319294.82	4362403.48
13	319403.96	4362400.17

ΥΠΟΥΡΓΕΙΟ ΠΑΙΔΕΙΑΣ ΘΡΗΣΚΕΥΜΑΤΩΝ ΠΟΛΙΤΙΣΜΟΥ & ΑΘΛΗΤΙΣΜΟΥ

ΓΕΝΙΚΗ ΔΙΕΥΘΥΝΣΗ ΠΟΛΙΤΙΣΜΟΥ ΛΔ' ΕΠΚΑ

ΜΕΛΕΤΗ:
ΟΡΙΟΘΕΤΗΣΗ ΑΡΧΑΙΟΛΟΓΙΚΟΥ ΧΩΡΟΥ
Δ.Δ. ΑΡΤΕΣΙΑΝΟΥ
ΔΗΜΟΥ ΚΑΡΔΙΤΣΑΣ, ΝΟΜΟΥ ΚΑΡΔΙΤΣΑΣ

ΣΧΕΔΙΟ:
ΤΟΠΟΓΡΑΦΙΚΟ ΔΙΑΓΡΑΜΜΑ

ΜΕΛΕΤΗ	ΚΛΙΜΑΚΑ
ΛΕΥΚΗ ΘΕΟΓΙΑΝΝΗ - ΑΡΧΑΙΟΛΟΓΟΣ ΑΝΔΡΙΑΝΑ ΣΤΑΜΑΤΗ - ΤΟΠΟΓΡΑΦΟΣ Τ.Ε.	1:5000
	ΗΜΕΡ/ΝΙΑ
	ΦΕΒΡΟΥΑΡΙΟΣ 2012

ΥΠΟΜΝΗΜΑ

ΟΡΙΟ ΚΗΡΥΓΜΕΝΟΥ ΑΡΧΑΙΟΛΟΓΙΚΟΥ ΧΩΡΟΥ

ΑΠΟΣΠΑΣΜΑ Φ.Χ. Γ.Υ.Σ. 5206/2-5206/6 ΚΑΡΔΙΤΣΑ

Ελληνικό Γεωδαιτικό Σύστημα Αναφοράς 1987 (Ε.Γ.Σ.Α. '87)
Ελλειψοειδές αναφοράς GRS 80 (α = 6 378 137 μ, 1/f = 298.257222101)
Προβολή : Εγκάρσια Μερκατορική
Κεντρικός Μεσημβρινός λο = 24° 00' 00" με Κο = 0.999600
Τετμημένη Κεντρικού Μεσημβρινού : +500 000.00 μ
Γεωγραφικό Πλάτος Αναφοράς : 0° 00' 00"

ΘΕΩΡΗΣΗ ΠΡΟΪΣΤΑΜΕΝΟΥ

Αριθμ. 2730 π.ε. (2)

Αναδημοσίευση της αριθμ. 2792/2183/22-5-1989 (Δ΄ 350) απόφασης Νομάρχη Χανίων για την τροποποίηση των ορίων του οικισμού «Όαση Βαρυπέτρου» Ν. Χανίων με το διάγραμμα που τη συνοδεύει.

Η ΣΥΝΤΟΝΙΣΤΡΙΑ
ΑΠΟΚΕΝΤΡΩΜΕΝΗΣ ΔΙΟΙΚΗΣΗΣ ΚΡΗΤΗΣ

Λαμβάνοντας υπόψη :

1. Τις διατάξεις του :

α) Άρθρου 280 και του άρθρου 283 του ν. 3852/2010 (Α΄ 87) «Νέα Αρχιτεκτονική της Αυτοδιοίκησης και της Αποκεντρωμένης Διοίκησης - Πρόγραμμα Καλλικράτης» όπως τροποποιήθηκε και ισχύει.

β) Π.δ/τος 136/2010 (Α΄ 229) «Οργανισμός της Αποκεντρωμένης Διοίκησης Κρήτης».

γ) Άρθρου 28 παρ. 1 του ν. 4325/2015 (Α΄ 47) «Εκδημοκρατισμός της Διοίκησης - Καταπολέμηση Γραφειοκρατίας και Ηλεκτρονική Διακυβέρνηση. Αποκατάσταση αδικιών και άλλες διατάξεις».

δ) Άρθρου 36 του ν. 3756/2009 (Α΄ 53) «δημοσίευση διαγραμμάτων στην Εφημερίδα της Κυβερνήσεως».

ε) Άρθρου 31 παρ. 2 του ν. 4280/2014 (Α΄ 159) «ψηφιακή βάση δεδομένων και όρια οικισμών».

στ) Π.δ/τος/24-4-1985 (Δ΄ 181) «Τρόπος καθορισμού ορίων οικισμών της χώρας κ.λπ.», όπως τροποποιήθηκε και ισχύει.

2. Την υπουργική απόφαση 14026/15-5-2017 (Υ.Ο.Δ.Δ. 250) «Διορισμός της Μαρίας Κοζυράκη ως Συντονίστριας της Αποκεντρωμένης Διοίκησης Κρήτης» του Υπουργού Εσωτερικών.

3. Την αριθμ. 5814/14-11-1986 (Δ΄ 1284) απόφαση Νομάρχη Χανίων για τον καθορισμό των ορίων του οικισμού Όαση Βαρυπέτρου Ν. Χανίων με το διάγραμμα που τη συνοδεύει.

4. Την αριθμ. 2792/2183/22-5-1989 (Δ΄ 350) απόφαση Νομάρχη Χανίων για την τροποποίηση των ορίων του οικισμού Όαση Βαρυπέτρου Ν. Χανίων άνευ το συνοδεύον αυτής διάγραμμα.

5. Το αριθμ. 6961/3-8-2017 έγγραφο της Υ. Δομ. Δ. Χανίων με συν/νο το διάγραμμα της αριθμ. 2792/2183/22-5-1989 (Δ΄ 350) απόφασης Νομάρχη Χανίων για την τροποποίηση των ορίων του οικισμού Όαση Βαρυπέτρου Ν. Χανίων σε ψηφιακή μορφή για δημοσίευση.

6. Το γεγονός ότι, κατά τη δημοσίευση της αριθμ. 2792/2183/22-5-1989 (Δ΄ 350) απόφασης Νομάρχη Χανίων δε δημοσιεύτηκε και το συνοδεύον αυτής διάγραμμα, οπότε και σύμφωνα με το άρθρο 31 παρ. 2 του ν. 4280/2014 (Α΄ 159) αυτή αναδημοσιεύεται με απόφαση του οικείου Γενικού Γραμματέα Αποκεντρωμένης Διοίκησης μαζί με το διάγραμμα που εγκρίθηκε με την έκδοση γνωμοδότησης του αρμοδίου ΣΧΟΠ ή και του αρμοδίου Νομάρχη και υφίσταται στα αρχεία των δημοσίων υπηρεσιών, αποφασίζει:

1. Την αναδημοσίευση της αριθμ. 2792/2183/22-5-1989 (Δ΄ 350) απόφασης Νομάρχη Χανίων για την τροποποίηση των ορίων του οικισμού «Όαση Βαρυπέτρου» Ν. Χανίων με το διάγραμμα που τη συνοδεύει κλ. 1/5000.

Η ισχύς της απόφασης αυτής αρχίζει από τη δημοσίευσή της στην Εφημερίδα της Κυβερνήσεως.

Η απόφαση αυτή με το συνοδεύον αυτή διάγραμμα να δημοσιευθούν στην Εφημερίδα της Κυβερνήσεως.


Ηράκλειο, 18 Ιανουαρίου 2018

Η Συντονίστρια Αποκεντρωμένης Διοίκησης

ΜΑΡΙΑ ΚΟΖΥΡΑΚΗ

ΕΘΝΙΚΟ ΤΥΠΟΓΡΑΦΕΙΟ
Για τεχνικούς λόγους στο σχεδιάγραμμα, από το ηλεκτρονικό αρχείο, έγινε σμίκρυνση κατά ποσοστό 35%



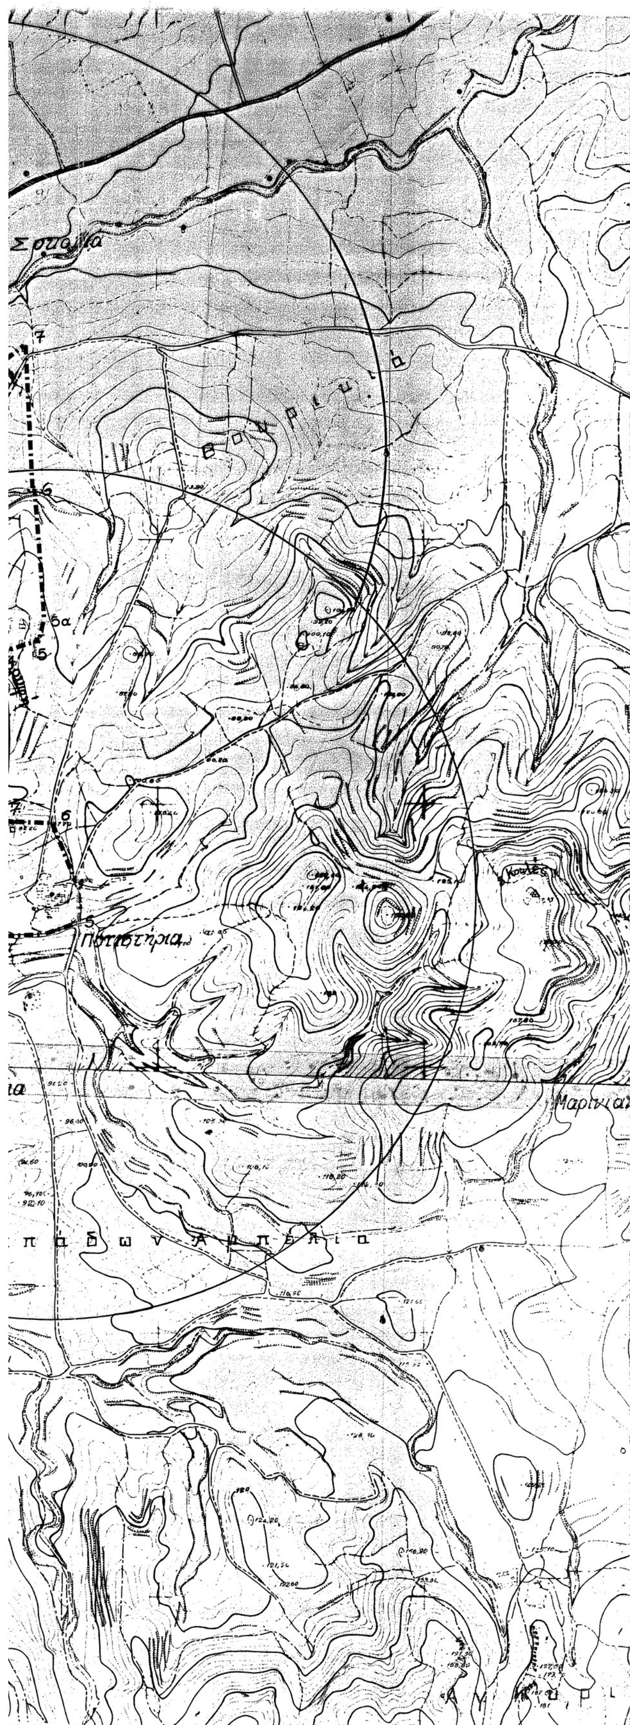

Υ.Χ.Ο.Π

ΑΝΟΙΧΤΕΣ ΠΟΛΕΙΣ

Όρια Οικισμού: Μαρμαράς

1. Οικία Μπούλακα Μαρία, 2. Οικία Φωτάκη Κούλα, 3. Οικία Βολάνη Παύλ., 4. Οικία Βολάνη Ανδρ., 5. Νέα οικία Πολυχρονάκη Παύλου, 6. Οικία Τσιγκουνάκη Ιωάν., 7. Οικία Φωτάκη Βασίλη, 8. Οικία Καπενεκάκη Ειρήνη, 9. Οικία Πούλακα Γεωργίου.

Όρια Οικισμού: Λυγιδές

1. Οικία Μπούζαλη Στ., ακολουθώντας τον αγροτικό δρόμο Δυτικά του Οικισμού, ορίζομε σημείο 2 την παλιά οικία Μπούζαλη Γ., 3. Συνάντηση αγροτ. δρόμου με κοινοτικού δρόμου πρός Ποτιστήρια. Από το σημείο 2 φθάνομε στο 3 ακολουθώντας τον αγροτ. δρόμο. 4. Οικία Χιώτη Δημ., 5. Οικία Χιώτη Κωστ. 5α. Οικία Χιώτη Αναστ., 6. Οικία Μπόζη Αναστ., 7. Αποθήκη Κοκκινομαγούλα Κ.

Όρια Οικισμού: Ποτιστήρια

1. Οικία Παπουτσάκη Αντ., 1α. Δημοτικό Σχολ., 1β. Η προβολή του σημείου 1α στο κοινοτικό δρόμο, 2. Οικία Σιβαροπούλου Ευαγ., ακολουθώντας την πορεία του ρέματος και διατηρώντας μία απόσταση 50μ. απ' αυτό ορίζομε το σημείο 3 επί του κοινοτικού δρόμου και στη παραπάνω απόσταση των 50μ. από το ρέμα. Επί του ίδιου δρόμου με κατεύθυνση Βόρεια ορίζομε σημείο 4, την διασταύρωση του με τον αγροτικό δρόμο που ξεκινάει με κατεύθυνση Ανατολικά. Στη πρώτη στροφή του παραπάνω δρόμου, όπου αρχίζει να κατευθύνεται Νότια, ορίζομε το σημείο 5. Σημείο 6 είναι η προβολή της οικίας Γιανναράκη Σπ. στο παραπάνω αγροτικό δρόμο, 7. Οικία Γιανναράκη Σπ.

Όρια Οικισμού: Όαση * Τροποποίηση (πίσω)

1. Νέα οικοδομή Κρητικάκη Αναστ. Το σημείο 2 ορίζεται στη προβολή του σημείου 1 Νότια και σε βάθος 250μ. του επαρχιακού δρόμου. Συνεχίζοντας Ανατολικά παράλληλα στον επαρχιακό δρόμο και διατηρώντας την απόσταση των 250μ. ορίζομε σημείο 3 την προβολή της οικίας Πούλακα Ιωάν. στην παραπάνω απόσταση, 4. Οικία Πούλακα Ιωάν. Τέλος ακολουθώντας τον επαρχιακό δρόμο επιστρέφομε στο αρχικό σημείο 1.

Αρτιότητα οικοπέδων Οικισμού: Μαρμαρά 300τ.μ.

Αρτιότητα οικοπέδων Οικισμών: Λυγιδέ – Ποτιστήρια – Όαση 500τ.μ.

ΧΑΝΙΑ 14/11/86

Ο ΠΡΟΪΣΤΑΜΕΝΟΣ
Τ.Π κ Π.Ε

Δ. ΠΑΓΚΑΛΟΣ
ΤΟΠ. ΜΗΧΑΝ.

Ο ΝΟΜΑΡΧΗΣ

Μ. ΠΑΝΤΟΥΒΑΚΗΣ

ΝΟΜΟΣ ΧΑΝΙΩΝ ΚΟΙΝΟΤΗΤΑ: ΒΑΡΥΠΕΤΡΟΥ
Οικισμος: Μαρμαρας – Λυγιδες – Ποτιστηρια – Οαση

ΥΠΟΜΝΗΜΑ

- ·—·—· Οριο ΟΤΑ
- ▬·▬·▬ Οριο οικισμου
- 1.2.3 .... Ονομασιες

ΧΑΝΙΑ 20-10-88

Έγινε τροποποίηση με την υπ' αριθμ. Οικ. 7759 Απόφαση κ. Νομάρχη Χανίων.

Ο ΝΟΜΑΡΧΗΣ

Μ. ΜΠΡΙΛΛΑΚΗΣ

ΧΑΝΙΑ 17-5-89

Έγινε τροποποίηση με την υπ' αριθμ. 1656 απόφαση Κ. Νομάρχη Χανίων.

Ο ΝΟΜΑΡΧΗΣ

Μ. ΜΠΡΙΛΛΑΚΗΣ

ΟΡΙΟΘΕΤΗΣΗ ΟΙΚΙΣΜΟΥ	Αριθμος σχεδιου: Π-1.1
	Κλ. 1:5.000
Συνταξη: Γ. Καρκανης Πολεοδ., Ε. Στυλιανακη Αρχιτ., Δ. Χαριτακης Αρχιτ., Κ. Θωμαδακη Αρχιτ.	Ημερ. Μαΐος 86

Λ. Γιαντζη Σχεδ.

Υπουργειο Χωροταξιας Οικισμου και Περιβαλλοντος
ΔΙΕΥΘΥΝΣΗ ΧΩΡΟΤΑΞΙΑΣ

Αριθμ. 8997 πε (3)

Έγκριση παρέκκλισης στο χώρο των Συμμαχικών Νεκροταφείων του Δήμου Καλαμαριάς Π.Ε. Θεσσαλονίκης, για την ανέγερση προσθήκης κατ' επέκταση κτιρίου γραφείων και αποθήκης, σύμφωνα με τις διατάξεις της παρ. 3 του αρθ. 137 του ν. 4495/2017 (ΦΕΚ 167Α΄/3-11-2017).

Ο ΣΥΝΤΟΝΙΣΤΗΣ
ΑΠΟΚΕΝΤΡΩΜΕΝΗΣ ΔΙΟΙΚΗΣΗΣ
ΜΑΚΕΔΟΝΙΑΣ - ΘΡΑΚΗΣ

Έχοντας υπόψη:

1) Τις διατάξεις της παρ. 3 του άρθρου 137 του ν. 4495/2017 (ΦΕΚ 167Α΄/3-11-2017) «Έλεγχος και προστασία του Δομημένου Περιβάλλοντος και άλλες διατάξεις».

2) Τις διατάξεις του αρθ. 280 του ν. 3852/2010 (ΦΕΚ 87Α΄/7-6-2010) «Νέα Αρχιτεκτονική της Αυτοδιοίκησης και της Αποκεντρωμένης Διοίκησης - Πρόγραμμα Καλλικράτης».

3) Τις διατάξεις του αρθ. 9 του π.δ. 142/2010 (ΦΕΚ 235Α΄/27-12-2010) «Οργανισμός της Αποκεντρωμένης Διοίκησης Μακεδονίας-Θράκης».

4) Τις διατάξεις του ν. 2503/1997 «Διοίκηση, Οργάνωση της Περιφέρειας, ρύθμιση θεμάτων για την Τοπική Αυτοδιοίκηση και άλλες διατάξεις» (ΦΕΚ 107Α΄/1997).

5) Τις διατάξεις του ν.1650/1986 (ΦΕΚ 160Α΄/1986) «Για την προστασία του περιβάλλοντος» και ειδικότερα της παρ. 6 του άρθρου 4, όπως προστέθηκε με την παρ. 2 του άρθρου 6 του ν. 2242/1994 (ΦΕΚ 162Α΄).

6) Τις διατάξεις του αρθ. 42 του ν. 4030/2011 (ΦΕΚ 249Α΄/25-11-2011) «Νέος Τρόπος έκδοσης αδειών δόμησης, ελέγχου κατασκευών και λοιπές διατάξεις».

7) Τις διατάξεις του άρθρου 90 του π.δ. 63/2005 (ΦΕΚ 98Α΄/2005) «Κωδικοποίηση της νομοθεσίας για την κυβέρνηση και τα κυβερνητικά όργανα.»

8) Τις διατάξεις των άρθ.28 και 28Α του ν. 4325/2015 (ΦΕΚ 47Α΄/2015) «Εκδημοκρατισμός της Διοίκησης - Καταπολέμηση γραφειοκρατίας και ηλεκτρονική διακυβέρνηση, Αποκατάσταση αδικιών και άλλες διατάξεις», περί Συντονιστή των Αποκεντρωμένων Διοικήσεων.

9) Την αριθμ. 14138/15-5-2017 ΦΕΚ250/ΥΟΔΔ/26-5-2017) - ΑΔΑ:ΩΩ09465ΧΘ7-ΗΜΞ) απόφαση του Υπουργού Εσωτερικών για διορισμό Συντονιστή Αποκεντρωμένης Διοίκησης Μακεδονίας - Θράκης.

10) Την αριθμ. 35748/30-05-2017 (ΦΕΚ 1971/τ. Β΄/7-6-2017) απόφαση του Συντονιστή της Αποκεντρωμένης Διοίκησης Μακεδονίας - Θράκης «Ανάθεση άσκησης αρμοδιοτήτων σε οργανικές μονάδες της Αποκεντρωμένης Διοίκησης Μακεδονίας - Θράκης και παροχή εξουσιοδότησης υπογραφής πράξεων και εγγράφων «Με εντολή Συντονιστή» στους προϊσταμένους των οργανικών μονάδων της Αποκεντρωμένης Διοίκησης Μακεδονίας - Θράκης».

11) Το αριθμ. 4105/11-12-2017 έγγραφο του Δήμου Καλαμαριάς με το οποίο διαβιβάσθηκε ο φάκελος του θέματος.

12) Την αριθμ. 125/2017 απόφαση με πλειοψηφία της Επιτροπής Ποιότητας ζωής του Δήμου Καλαμαριάς.

13) Την αριθμ. 525/2017 απόφαση ομόφωνη του Δημοτικού Συμβουλίου Καλαμαριάς.

14) Το από 5-5-1993 π.δ. (ΦΕΚ 575Δ΄/1993) «Έγκριση τοπικού ρυμοτομικού σχεδίου σε εκτός σχεδίου περιοχή του Δήμου Καλαμαριάς ν. Θεσσαλονίκης, για τον καθορισμό χώρου των Συμμαχικών Νεκροταφείων» και το από 11-2-1995 π.δ. (ΦΕΚ 98Δ΄/27-2-1995) «Τροποποίηση των όρων και περιορισμών δόμησης στο χώρο των Συμμαχικών Νεκροταφείων του Δήμου Καλαμαριάς Ν. Θεσσαλονίκης».

15) Την αριθμ. 59280/19-12-2014 (ΦΕΚ 3ΑΑΠ/15-1-2015) απόφαση ΥΠΕΚΑ «Έγκριση της Στρατηγικής Μελέτης Περιβαλλοντικών Επιπτώσεων και αναθεώρηση του Γενικού Πολεοδομικού Σχεδίου του Δήμου Καλαμαριάς της Π.Ε. Θεσσαλονίκης», σύμφωνα με την οποία τα Συμμαχικά Νεκροταφεία εμπίπτουν στην περιοχή Στρατοπέδου Νταλίπη ως χώρος μνημειακού πρασίνου.

16) Το αριθμ. Φ.914.2/15/30/5655 Σ. 1310/20-12-2017 έγγραφο του Υπουργείου Εθνικής Άμυνας.

17) Την από 12-12-2017 τεχνική έκθεση του μελετητή του Έργου Χρήστου Κούβαρου Πολιτικού Μηχανικού, καθώς και την αριθμ. δήλωση: 10004754 υπαγωγής ένταξης στο ν. 4495/2017.

18) Την 1η πράξη/ 32η συνεδρία/28-12-2017 θετική γνωμοδότηση του Σ.Υ.Π.Ο.Θ.Α. Περιφερειακής Ενότητας Θεσσαλονίκης, σύμφωνα με την από 13-12-2017 εισήγηση του Τ.Π.Σ.Ε της ΔΙΠΕΧΩΣ Κ. Μακεδονίας της Αποκεντρωμένης Διοίκησης Μακεδονίας - Θράκης.

19) Το γεγονός ότι από τις κανονιστικές διατάξεις αυτής της απόφασης δεν προκαλείται δαπάνη σε βάρος του κρατικού προϋπολογισμού και του οικείου Ο.Τ.Α., αποφασίζουμε:

Εγκρίνεται η παρέκκλιση στο χώρο των Συμμαχικών Νεκροταφείων του Δήμου Καλαμαριάς Π.Ε. Θεσσαλονίκης, για την προσθήκη κτιρίου γραφείων - αποθήκης 59,29 τ.μ. κατ' επέκταση υφιστάμενου ισογείου κτιρίου εξυπηρέτησης Στρατιωτικών τάφων, ύψους 4,5 μ. < 5,5 μ. και συνολικό ποσοστό κάλυψης γηπέδου 2,3% < του 5%, όπως ο ν. 4495/2017 ορίζει.

Η ισχύς της απόφαση αυτής αρχίζει από τη δημοσίευσή της στην Εφημερίδα της Κυβερνήσεως

Η απόφαση αυτή να δημοσιευθεί στην Εφημερίδα της Κυβερνήσεως.

Θεσσαλονίκη, 12 Ιανουαρίου 2018

Ο Συντονιστής Αποκεντρωμένης Διοίκησης

ΙΩΑΝΝΗΣ ΣΑΒΒΑΣ



ΕΘΝΙΚΟ ΤΥΠΟΓΡΑΦΕΙΟ

Την ευθύνη για την εκτύπωση, διαχείριση και κυκλοφορία των φύλλων της Εφημερίδας της Κυβερνήσεως, (ΦΕΚ) στην έντυπη και ηλεκτρονική έκδοση, **έχει το Εθνικό Τυπογραφείο** το οποίο αποτελεί δημόσια υπηρεσία η οποία υπάγεται στο Υπουργείο Διοικητικής Ανασυγκρότησης. Το Εθνικό Τυπογραφείο έχει επίσης την ευθύνη για την κάλυψη των εκτυπωτικών αναγκών του Δημοσίου. (ν. 3469/2006, Α΄ 131).

ΥΠΗΡΕΣΙΕΣ ΠΟΥ ΠΑΡΕΧΕΙ ΤΟ ΕΘΝΙΚΟ ΤΥΠΟΓΡΑΦΕΙΟ

1. ΦΥΛΛΟ ΤΗΣ ΕΦΗΜΕΡΙΔΑΣ ΤΗΣ ΚΥΒΕΡΝΗΣΕΩΣ (ΦΕΚ)

Η ηλεκτρονική μορφή των ΦΕΚ διατίθεται δωρεάν από την ιστοσελίδα www.et.gr. Για τα ΦΕΚ που δεν έχουν ψηφιοποιηθεί και καταχωρισθεί στην πιο πάνω ιστοσελίδα δίνεται η δυνατότητα δωρεάν αποστολής με ηλεκτρονικό ταχυδρομείο, μετά από αίτηση που υποβάλλεται ηλεκτρονικά με τη συμπλήρωση ειδικής φόρμας.

Η έντυπη μορφή των ΦΕΚ διατίθεται για μεμονωμένα φύλλα με το ανάλογο κόστος από το τμήμα Πωλήσεων απευθείας ή με ταχυδρομική αποστολή μέσω αίτησης παραγγελίας στα ΚΕΠ, ενώ για ετήσια συνδρομή από το τμήμα Συνδρομητών. Το κόστος για ασπρόμαυρο ΦΕΚ από 1 έως 16 σελίδες είναι 1€, προσαυξανόμενο κατά 0,20€ για κάθε επιπλέον οκτασέλιδο ή μέρος αυτού. Το κόστος για έγχρωμο ΦΕΚ είναι 1,50€ από 1 έως 16 σελίδες, προσαυξανόμενο κατά 0,30€ για κάθε επιπλέον οκτασέλιδο ή μέρος αυτού.

Τρόπος αποστολής κειμένων προς δημοσίευση

- Τα κείμενα για δημοσίευση στο ΦΕΚ, από όλες τις δημόσιες υπηρεσίες και τους φορείς του δημόσιου τομέα, **αποστέλλονται στην διεύθυνση** **webmaster.et@et.gr** με χρήση προηγμένης ψηφιακής υπογραφής και χρονοσήμανσης.
- Οι περιλήψεις Διακηρύξεων Δημοσίων Συμβάσεων, αποστέλλονται στην ηλεκτρονική διεύθυνση dds@et.gr με τη χρήση **απλού** ηλεκτρονικού ταχυδρομείου.
- Κατ' εξαίρεση, πολίτες οι οποίοι δεν έχουν αποκτήσει προηγμένη ηλεκτρονική υπογραφή, μπορούν να αποστέλλουν ταχυδρομικά ή να καταθέτουν με εκπρόσωπό τους κείμενα προς δημοσίευση αποτυπωμένα σε χαρτί, στο Τμήμα Παραλαβής Δημοσιευτέας Ύλης.

Πληροφορίες σχετικά με την αποστολή/κατάθεση εγγράφων προς δημοσίευση, την πώληση των τευχών και τους ισχύοντες τιμοκαταλόγους για όλες τις υπηρεσίες θα βρείτε στην ιστοσελίδα μας και στη διαδρομή Εξυπηρέτηση κοινού - τμήμα πωλήσεων ή συνδρομητών. Επίσης στην ιστοσελίδα μπορείτε να αναζητήσετε πληροφορίες σχετικά με την πορεία δημοσίευσης των εγγράφων, εφόσον γνωρίζετε τον Κωδικό Αριθμό Δημοσιεύματος (ΚΑΔ). Τον ΚΑΔ εκδίδει το Εθνικό Τυπογραφείο για όλα τα κείμενα που πληρούν τις προϋποθέσεις δημοσίευσης.

2. ΚΑΛΥΨΗ ΕΚΤΥΠΩΤΙΚΩΝ ΑΝΑΓΚΩΝ του Δημοσίου και των φορέων του

Το Εθνικό Τυπογραφείο μετά από αίτημα φορέα του Δημοσίου αναλαμβάνει να σχεδιάσει και να εκτυπώσει κάρτες, βιβλία, αφίσες, μπλοκ, μηχανογραφικά έντυπα, φακέλους, φακέλους αλληλογραφίας, κ.ά. Επίσης σχεδιάζει και κατασκευάζει σφραγίδες.

ΕΠΙΚΟΙΝΩΝΙΑ ΜΕ ΤΟ ΕΘΝΙΚΟ ΤΥΠΟΓΡΑΦΕΙΟ

Ταχυδρομική Διεύθυνση: Καποδιστρίου 34, τ.κ. 10432, Αθήνα

ΤΗΛΕΦΩΝΙΚΟ ΚΕΝΤΡΟ: 210 5279000 - fax: 210 5279054

ΤΜΗΜΑΤΑ ΕΞΥΠΗΡΕΤΗΣΗΣ ΚΟΙΝΟΥ

Πωλήσεων: (Ισόγειο, τηλ. 210 5279178 - 180)
Συνδρομητών: (Ημιόροφος, τηλ. 210 5279136)
Πληροφοριών: (Ισόγειο, Γρ. 3 και τηλεφ. κέντρο 210 5279000)
Παραλαβής Δημ. Ύλης: (Ισόγειο, τηλ. 210 5279167, 210 5279139)

Ωράριο για το κοινό: Δευτέρα ως Παρασκευή: 8:00 - 13:30

Ιστοσελίδα: **www.et.gr**

Πληροφορίες σχετικά με την λειτουργία της ιστοσελίδας: **helpdesk.et@et.gr**

Αποστολή ψηφιακά υπογεγραμμένων εγγράφων προς δημοσίευση στο ΦΕΚ: **webmaster.et@et.gr**

Πληροφορίες για γενικό πρωτόκολλο και αλληλογραφία: **grammateia@et.gr**



15000282302180008